


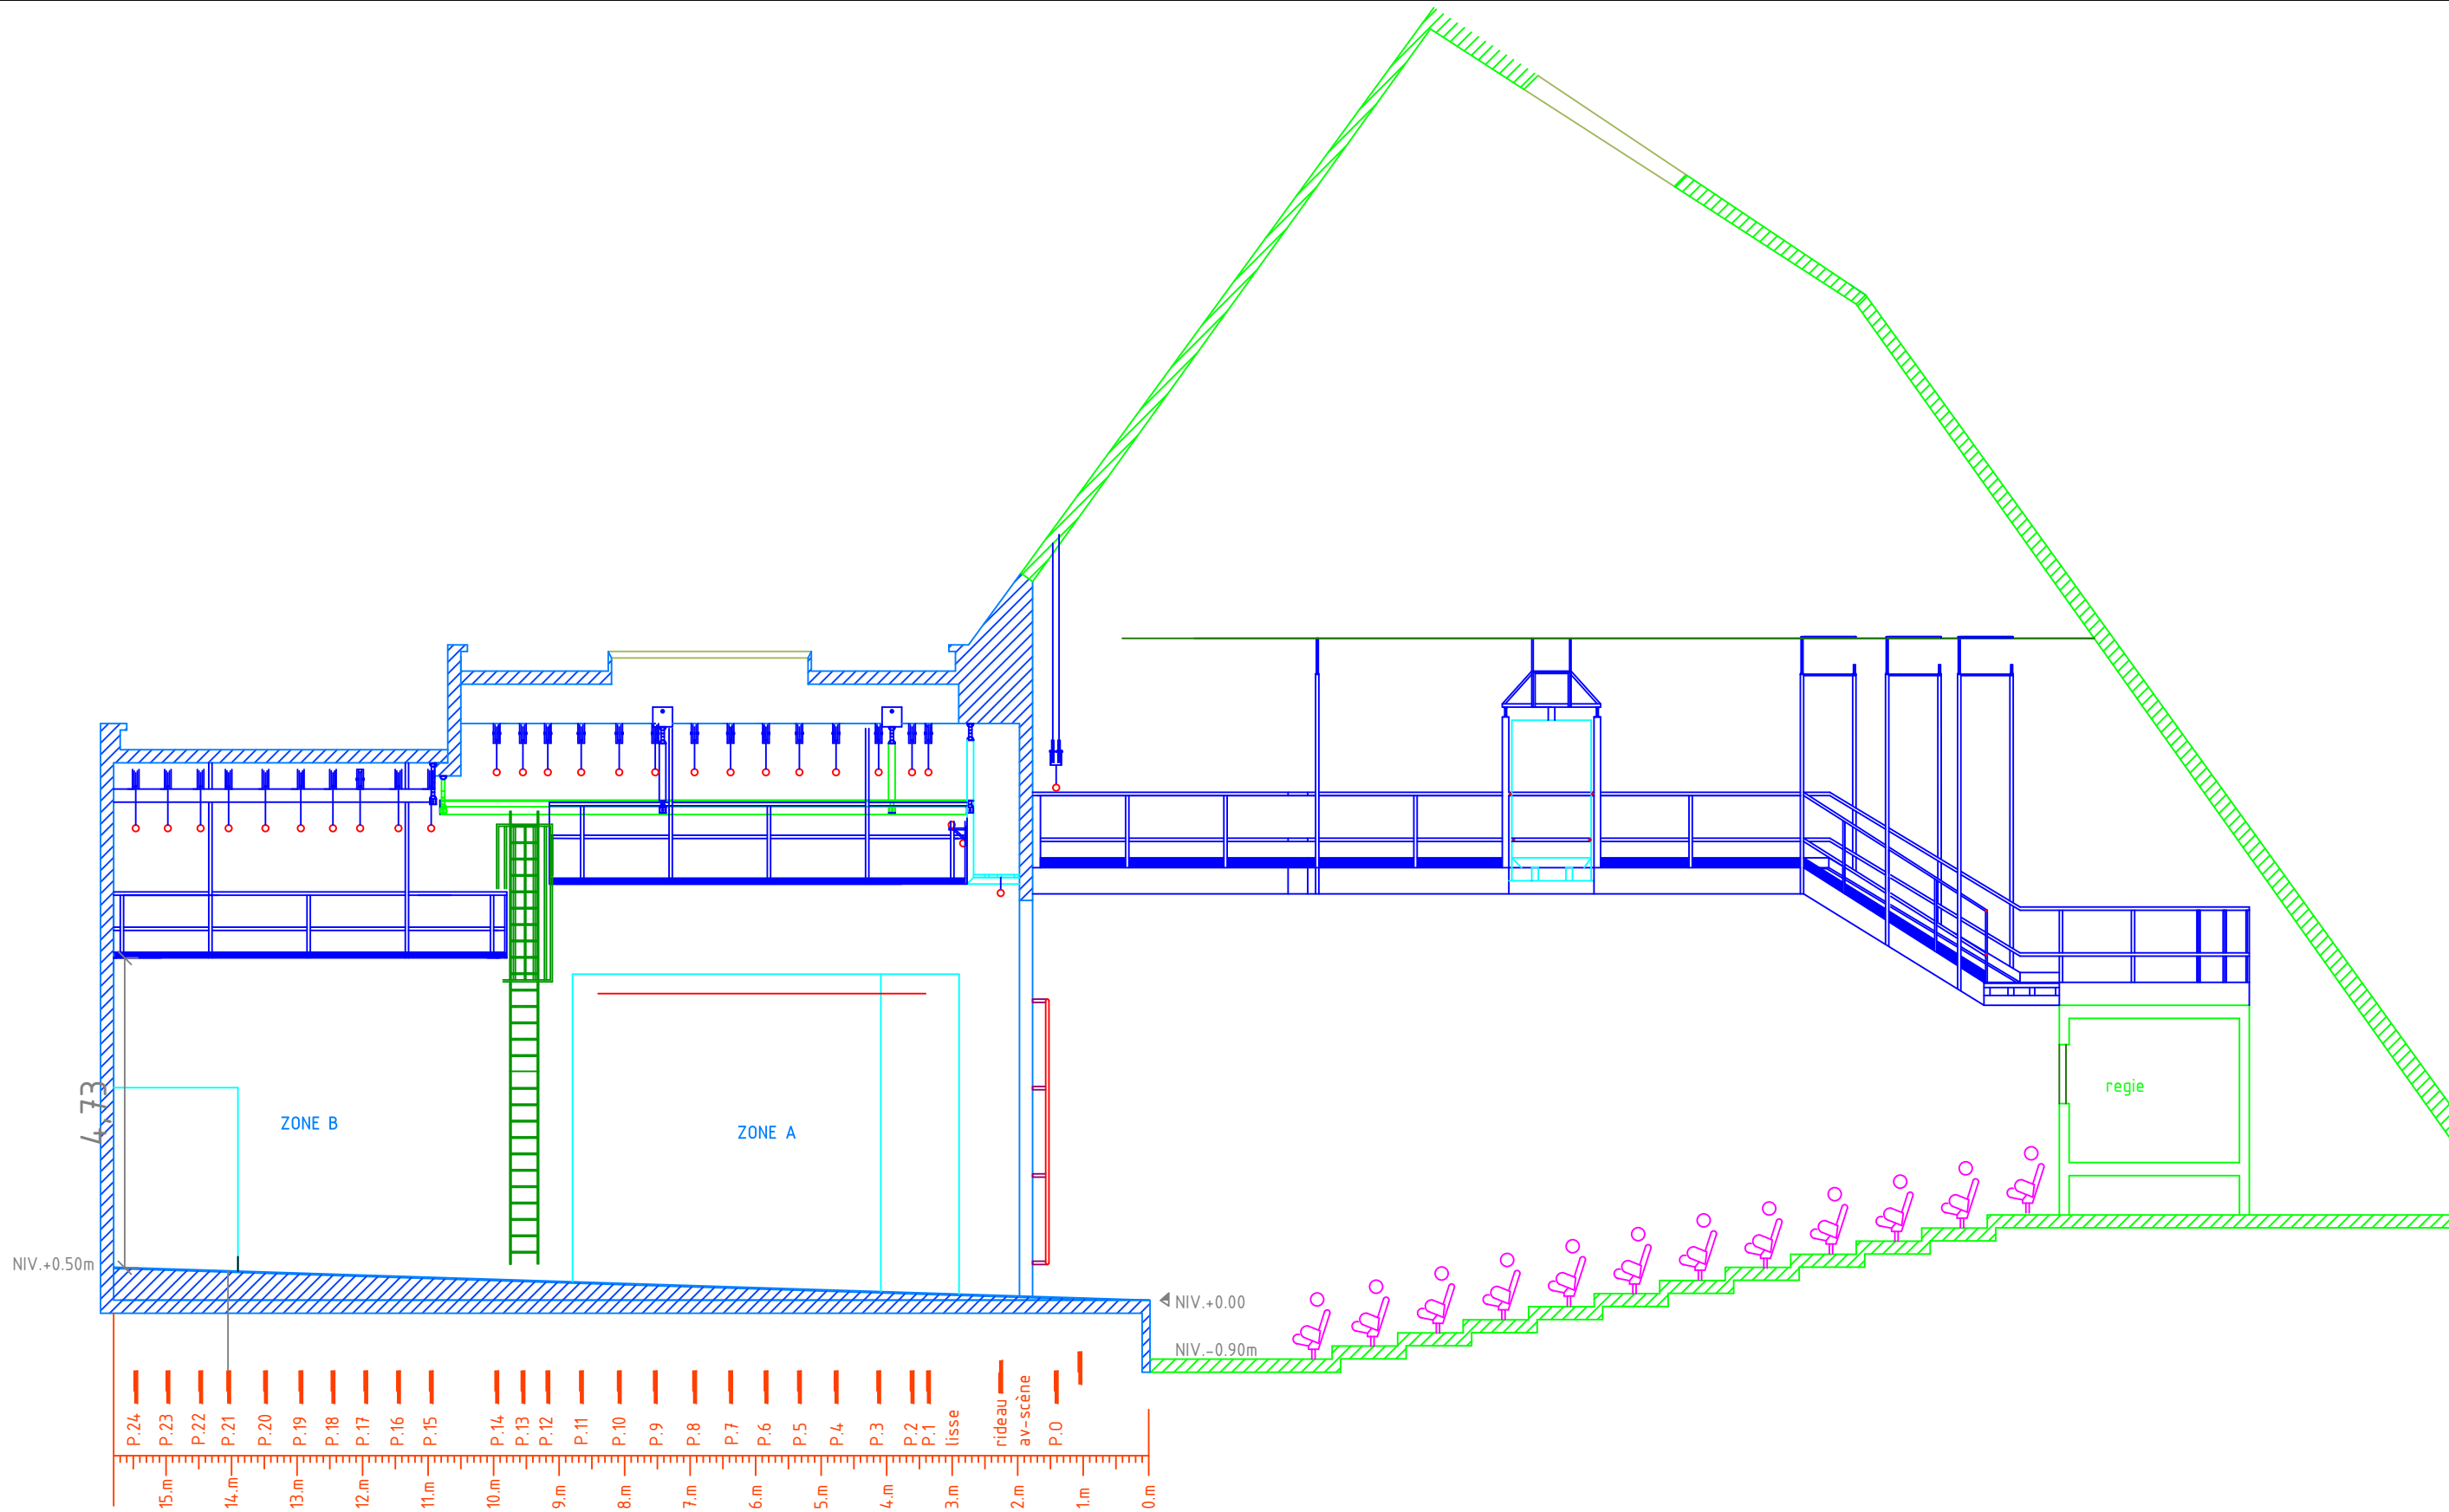

Coupe	Théâtre Silvia Monfort	
	GRANDE SALLE	
échelle : A3 1/100		Direction technique : Laïs Foulc-----06 63 86 04 26 lais.foulc@theatresilviamonfort.eu