


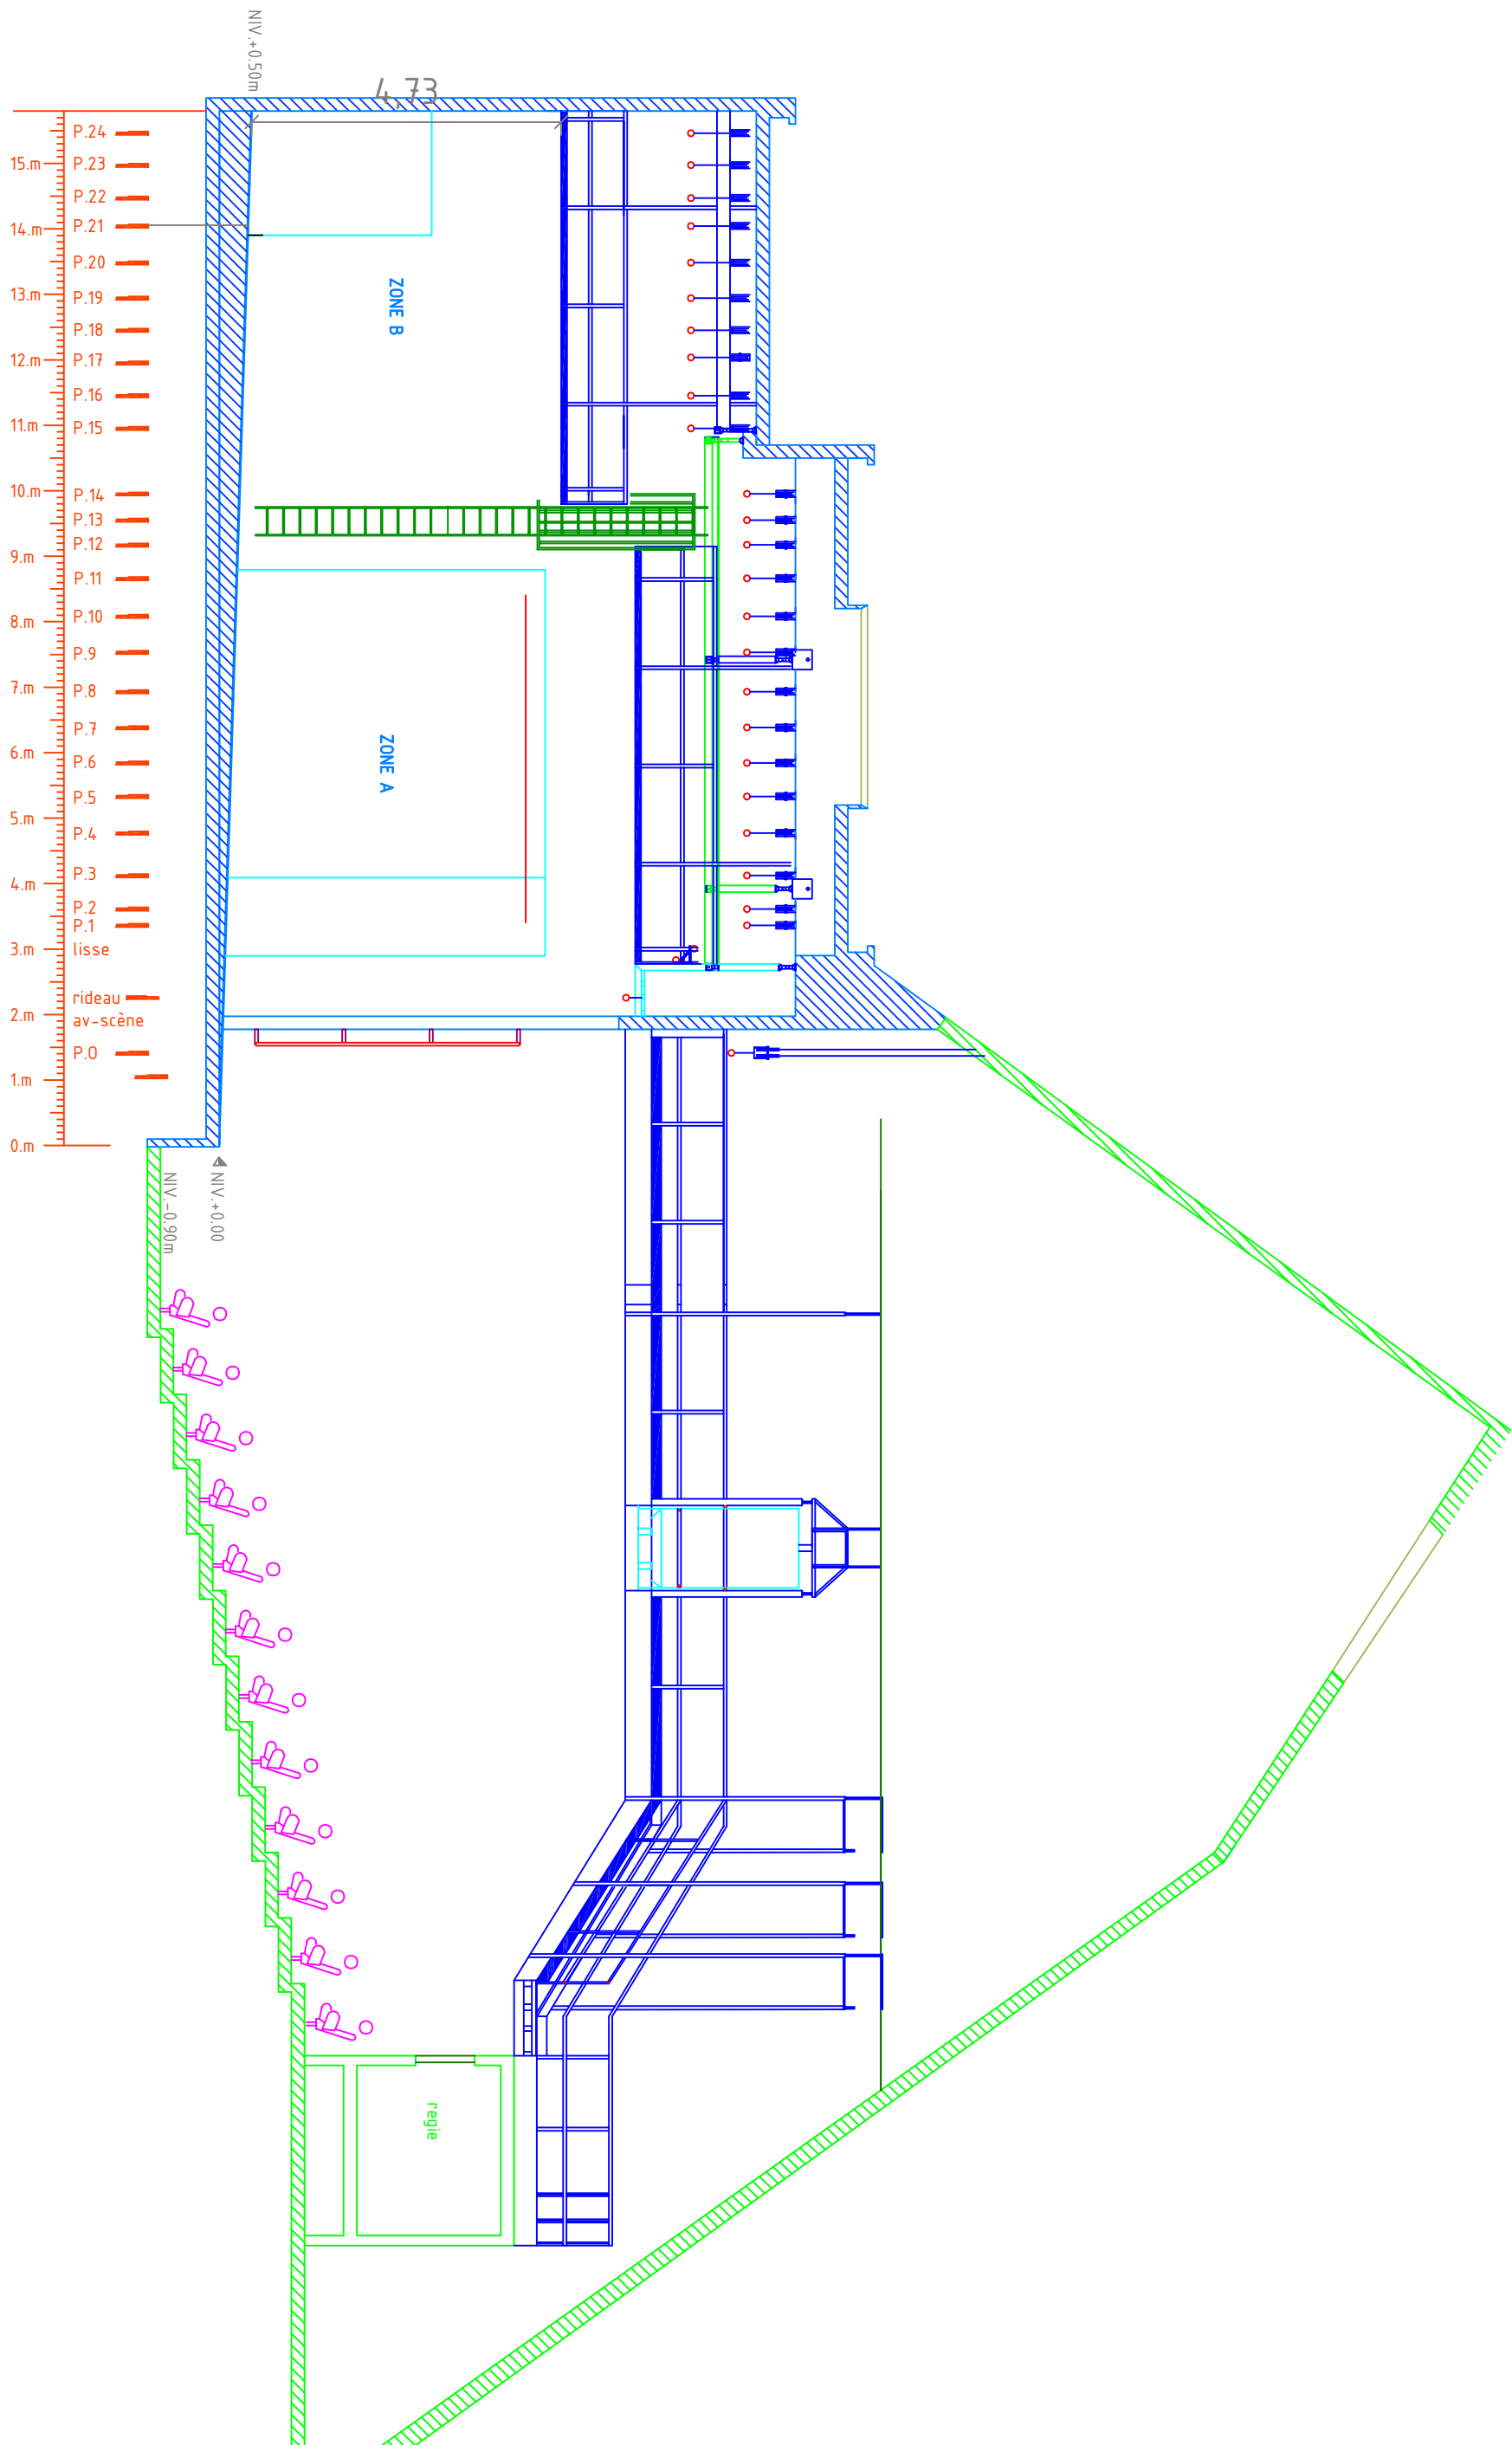

Coupe

échelle :
A3 1/100

Théâtre Silvia Monfort
GRANDE SALLE

--