


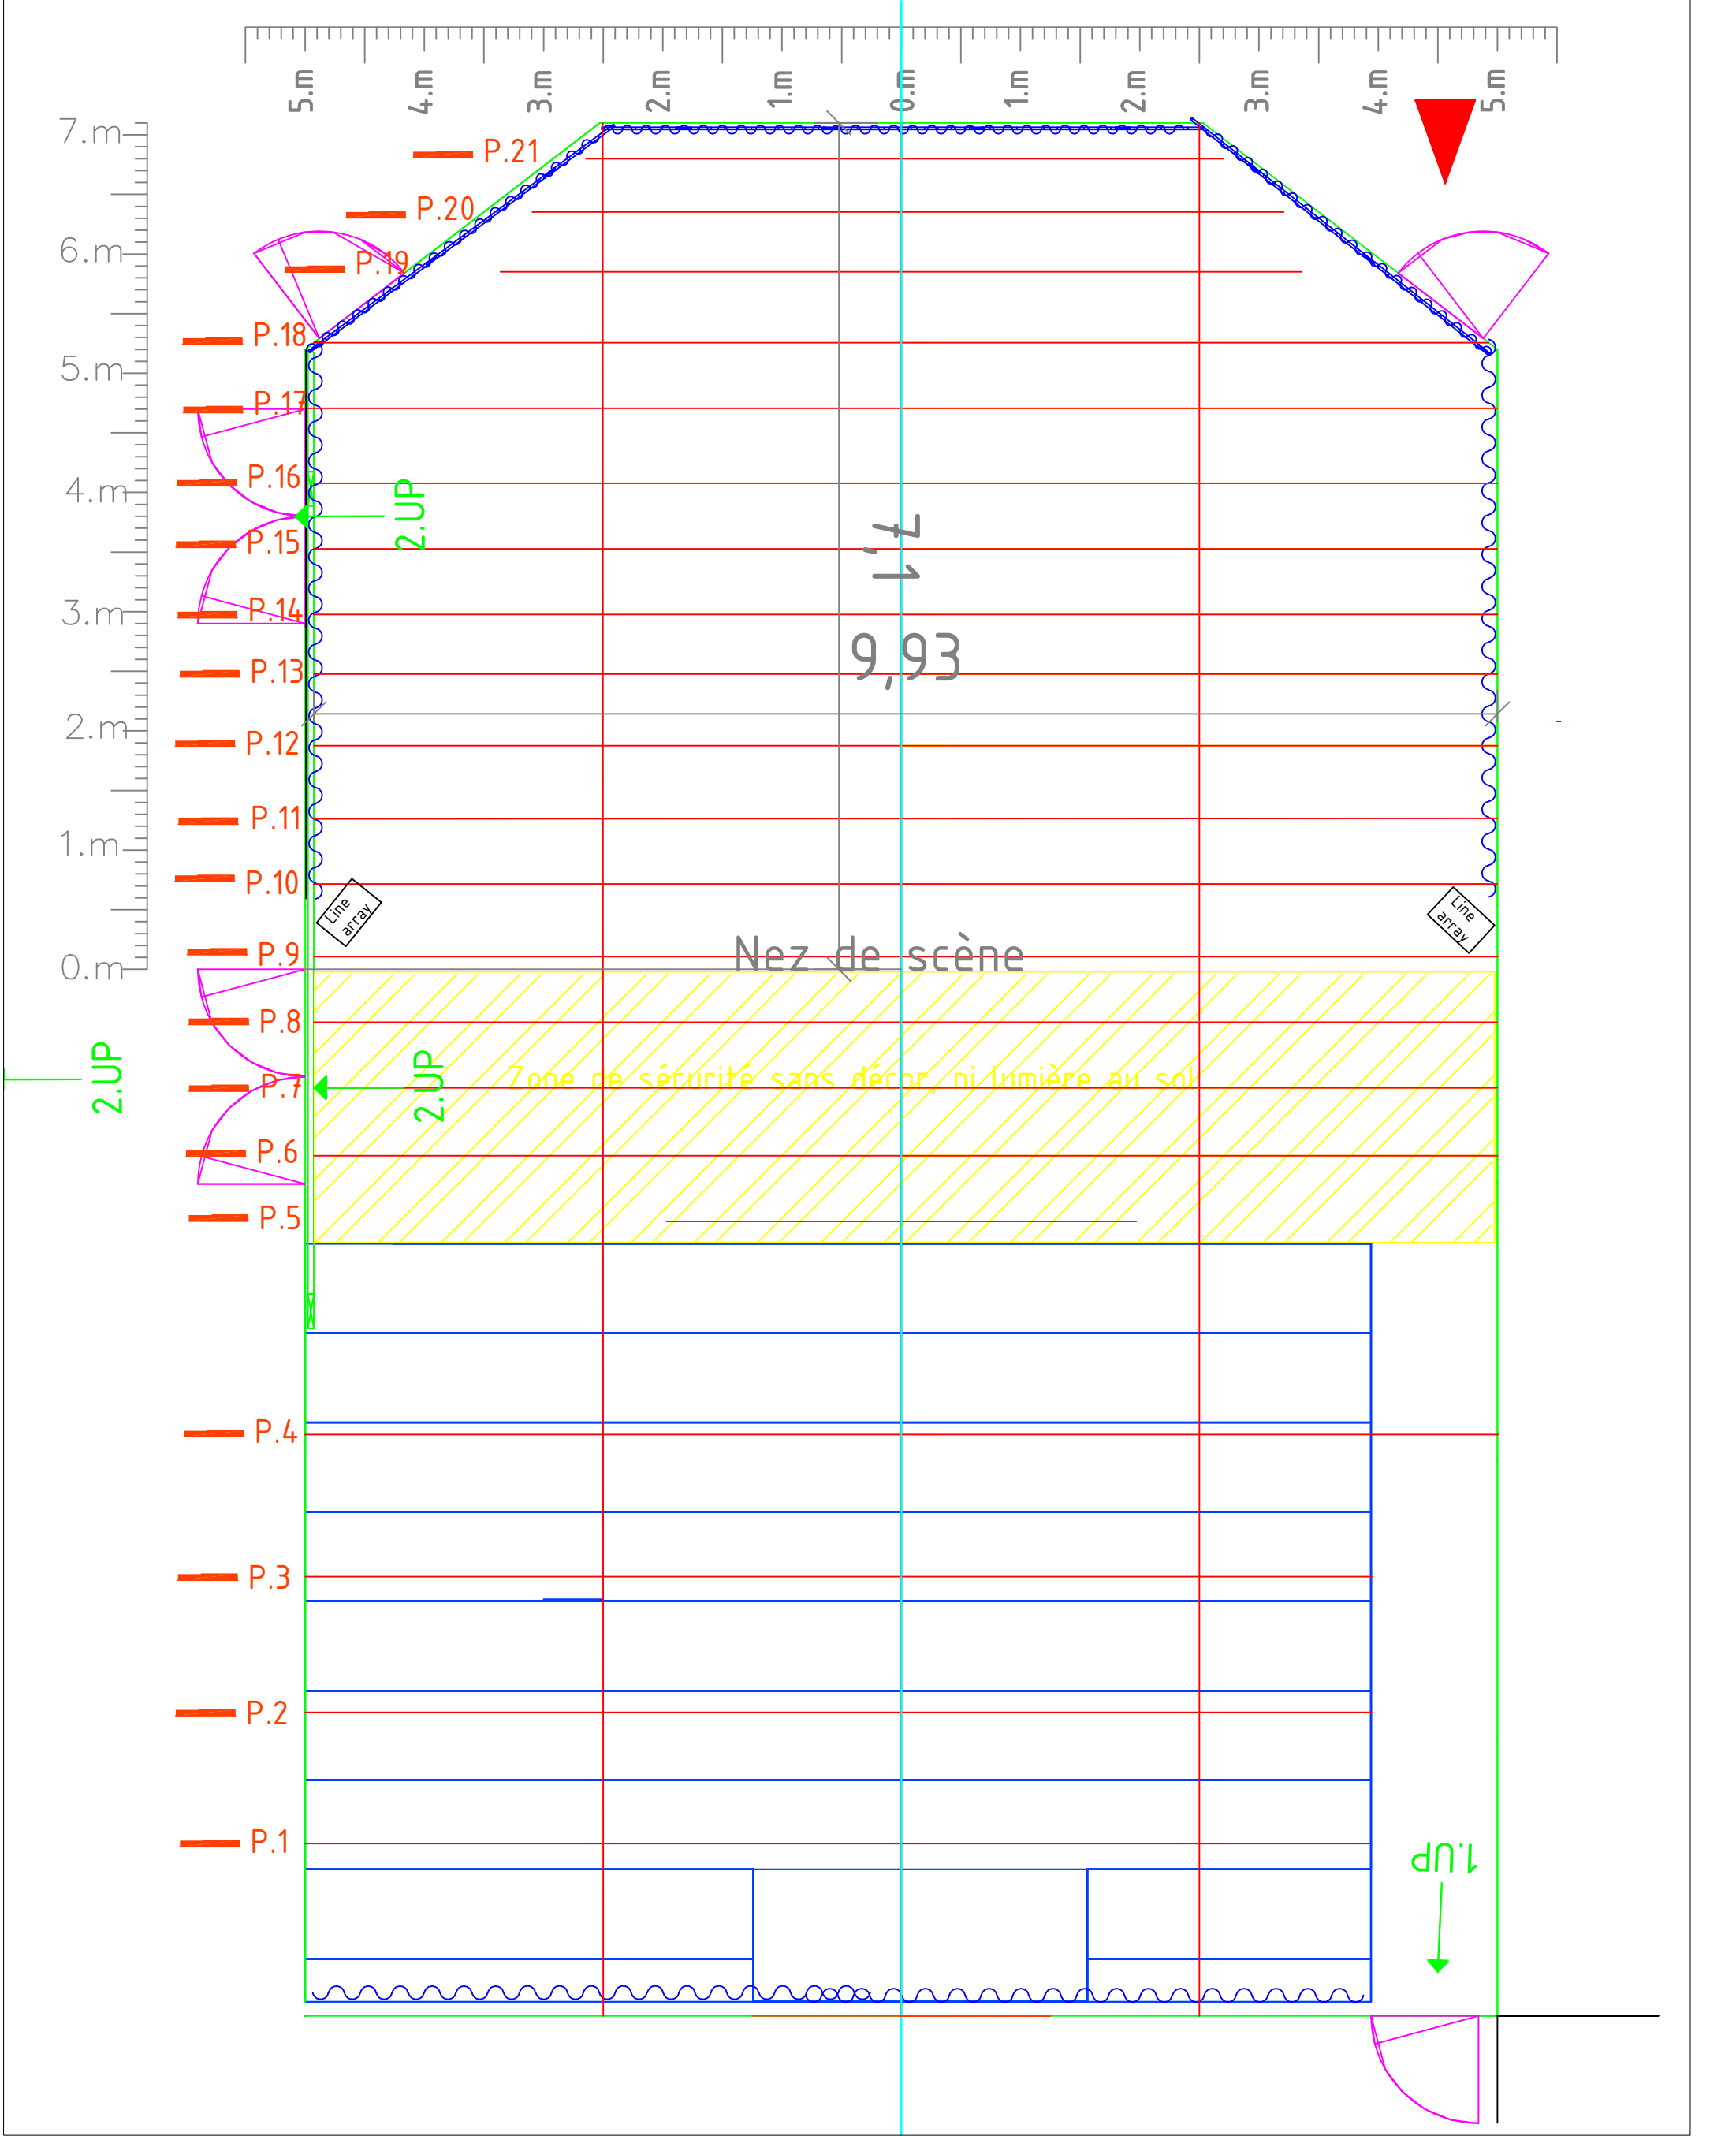

Plan	échelle : A3 1/50	Théâtre Silvia Monfort LA CABANE
		- -